



Pampilhosa

Escala<sup>1)</sup>  
100

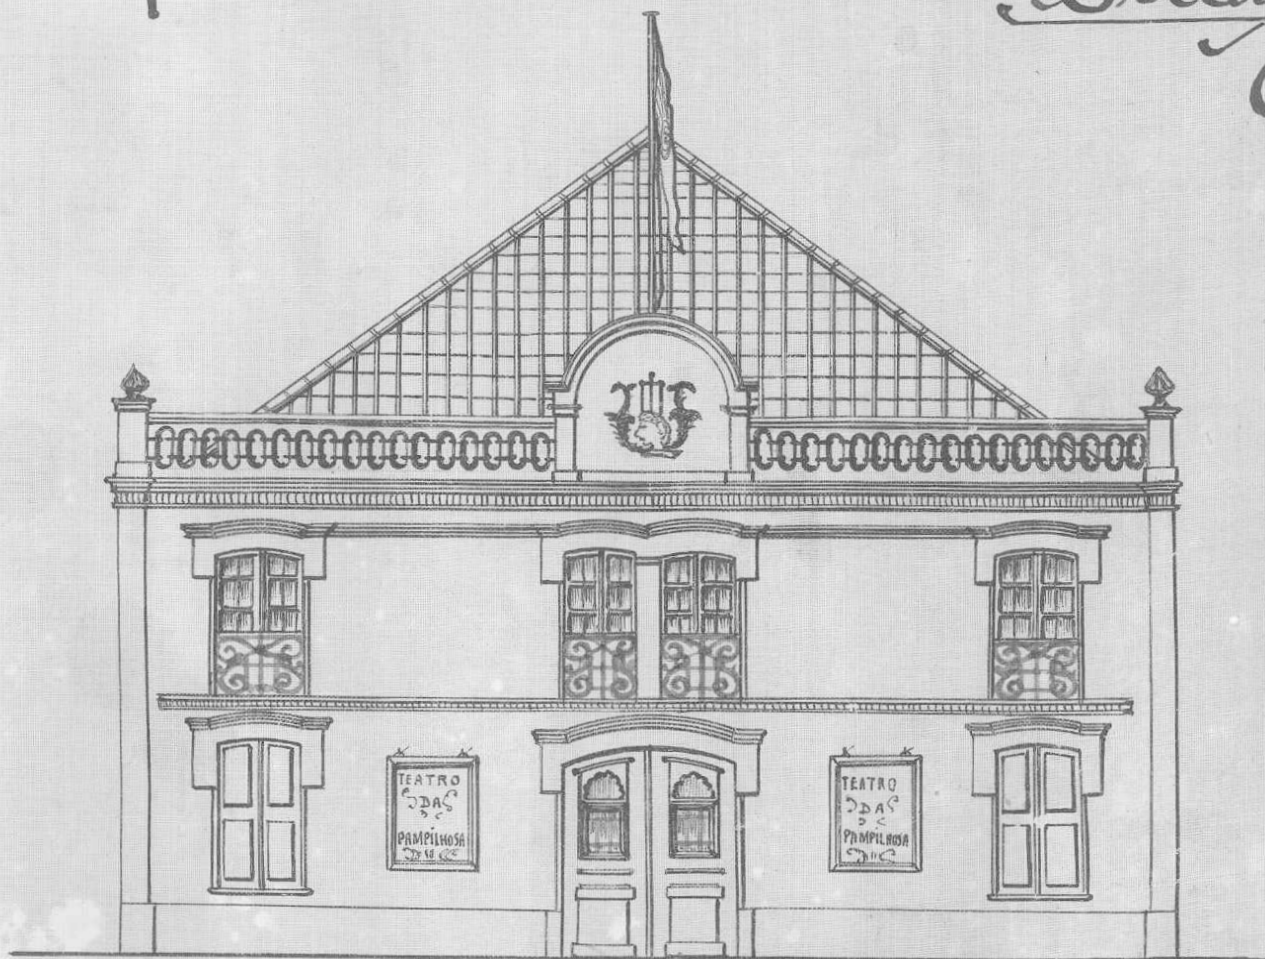


Fachada principal

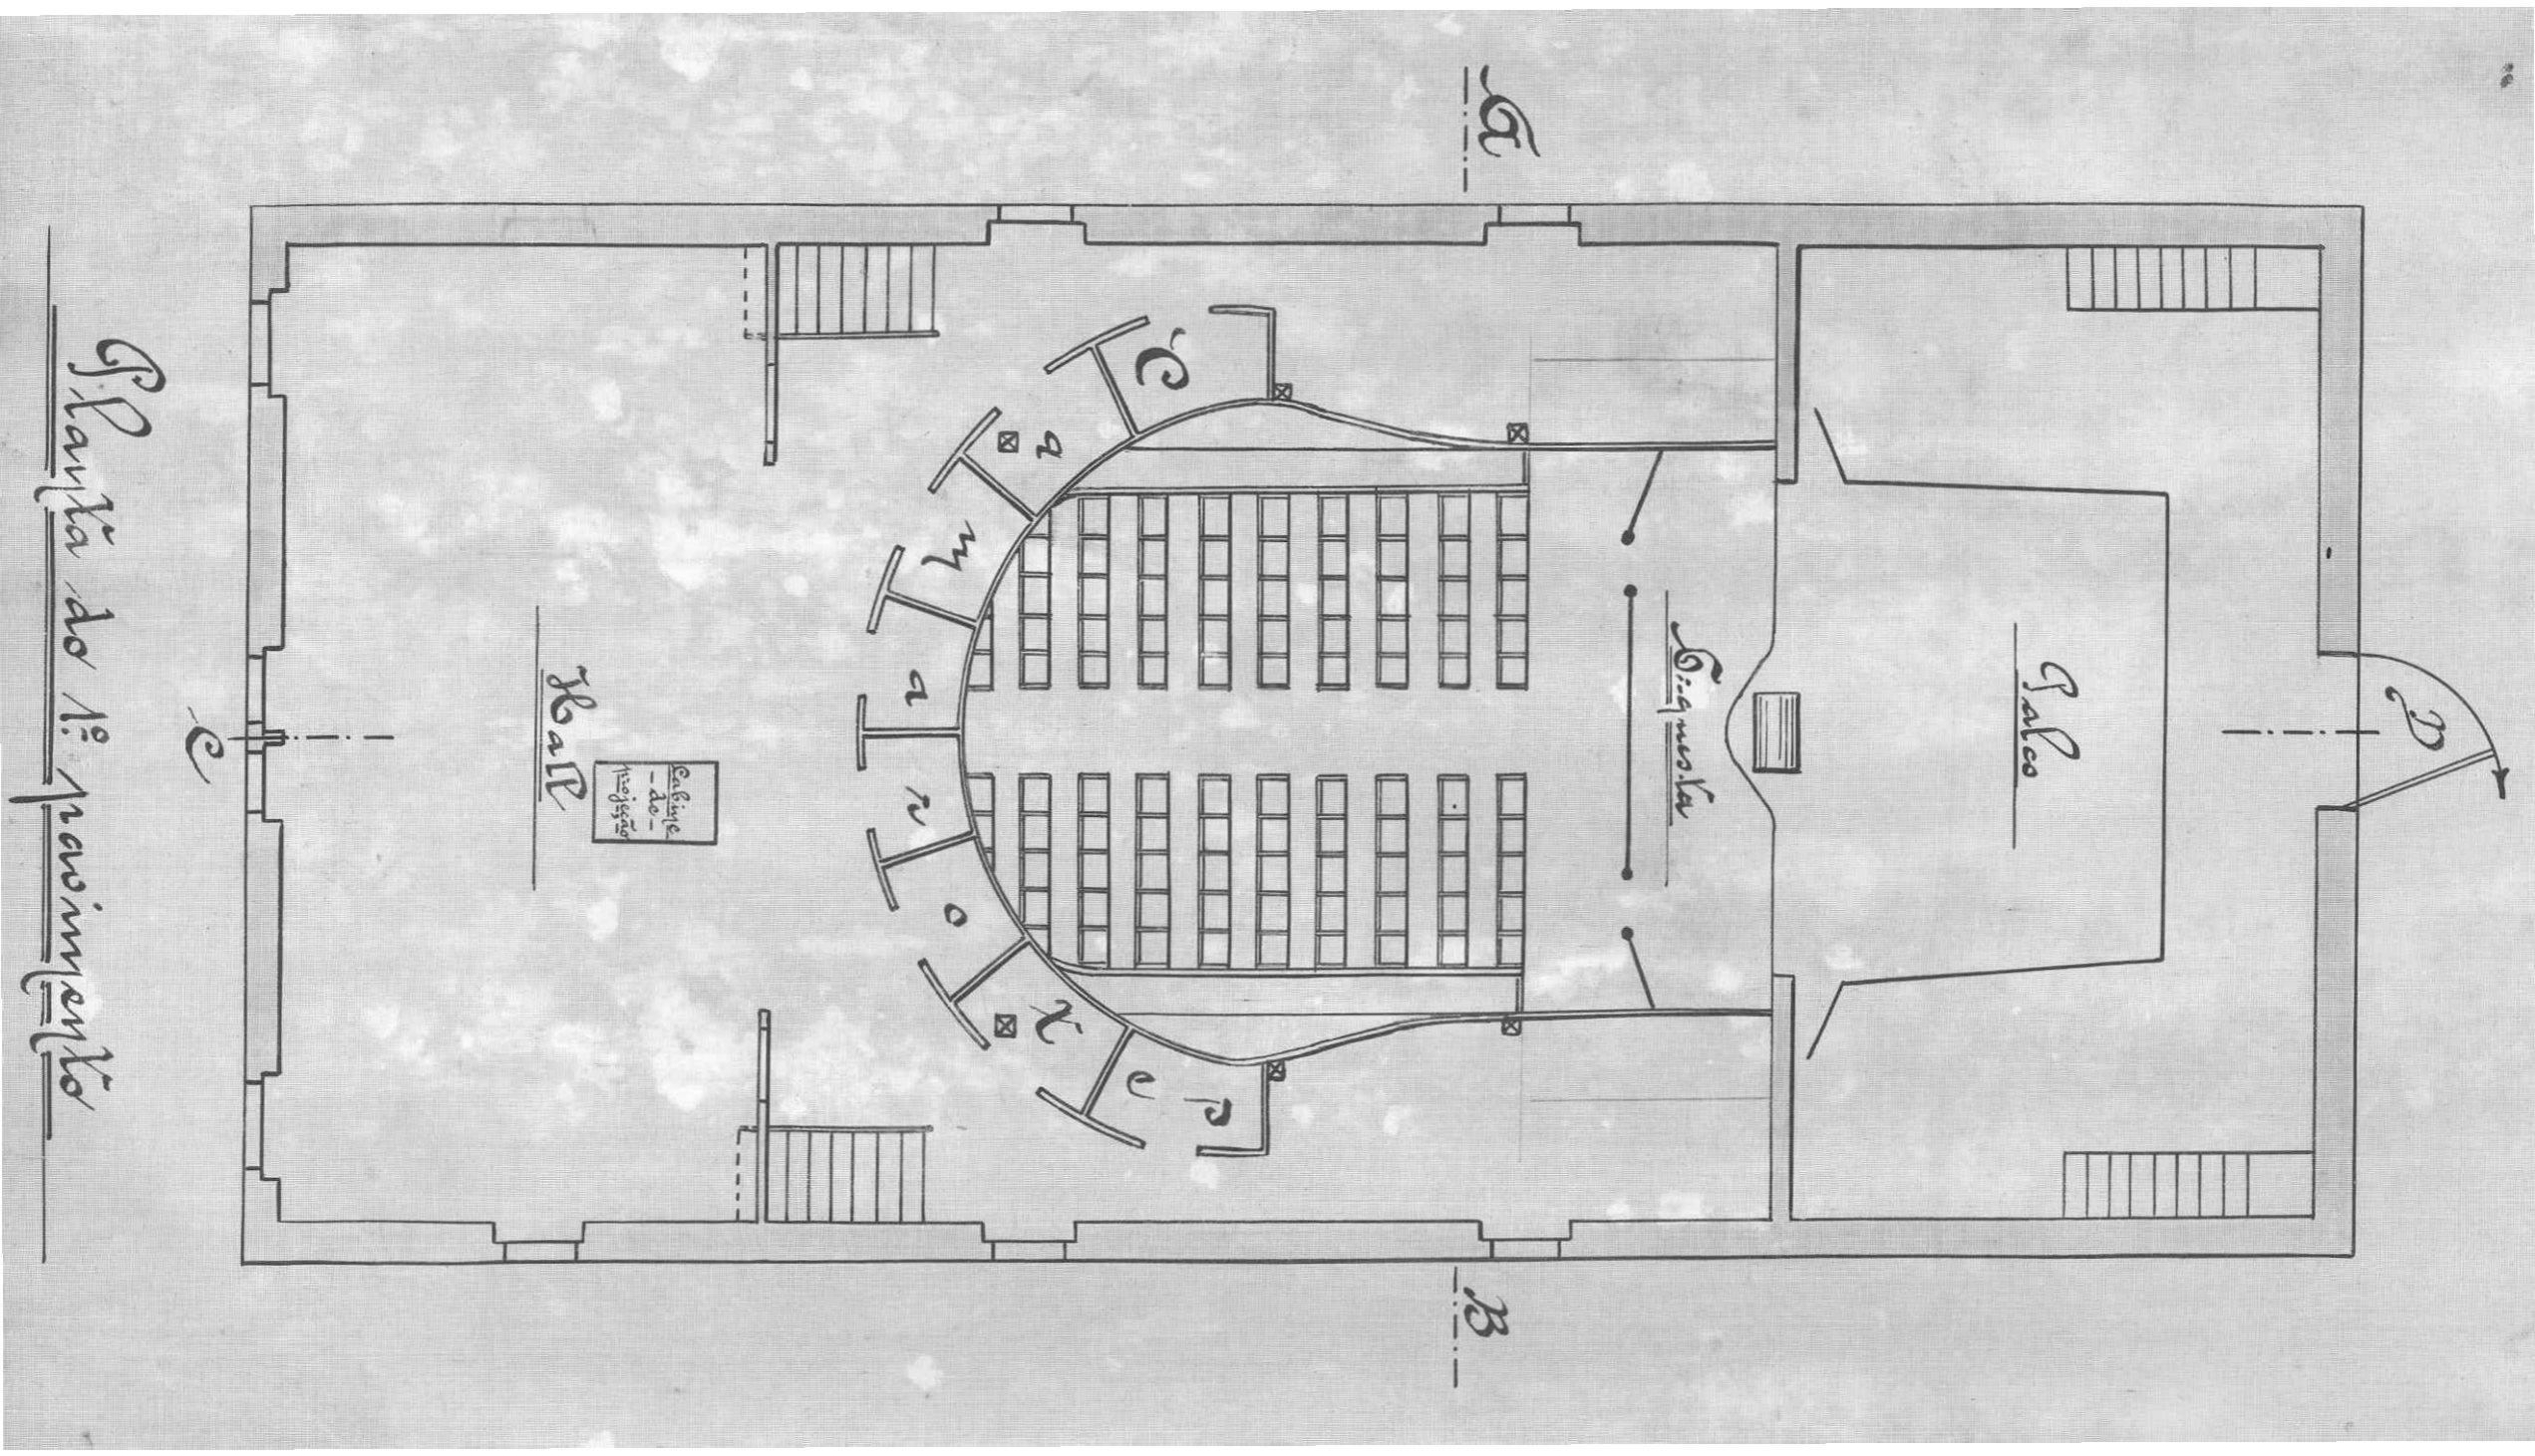


Planta do 1º pavimento




Planta do sagão

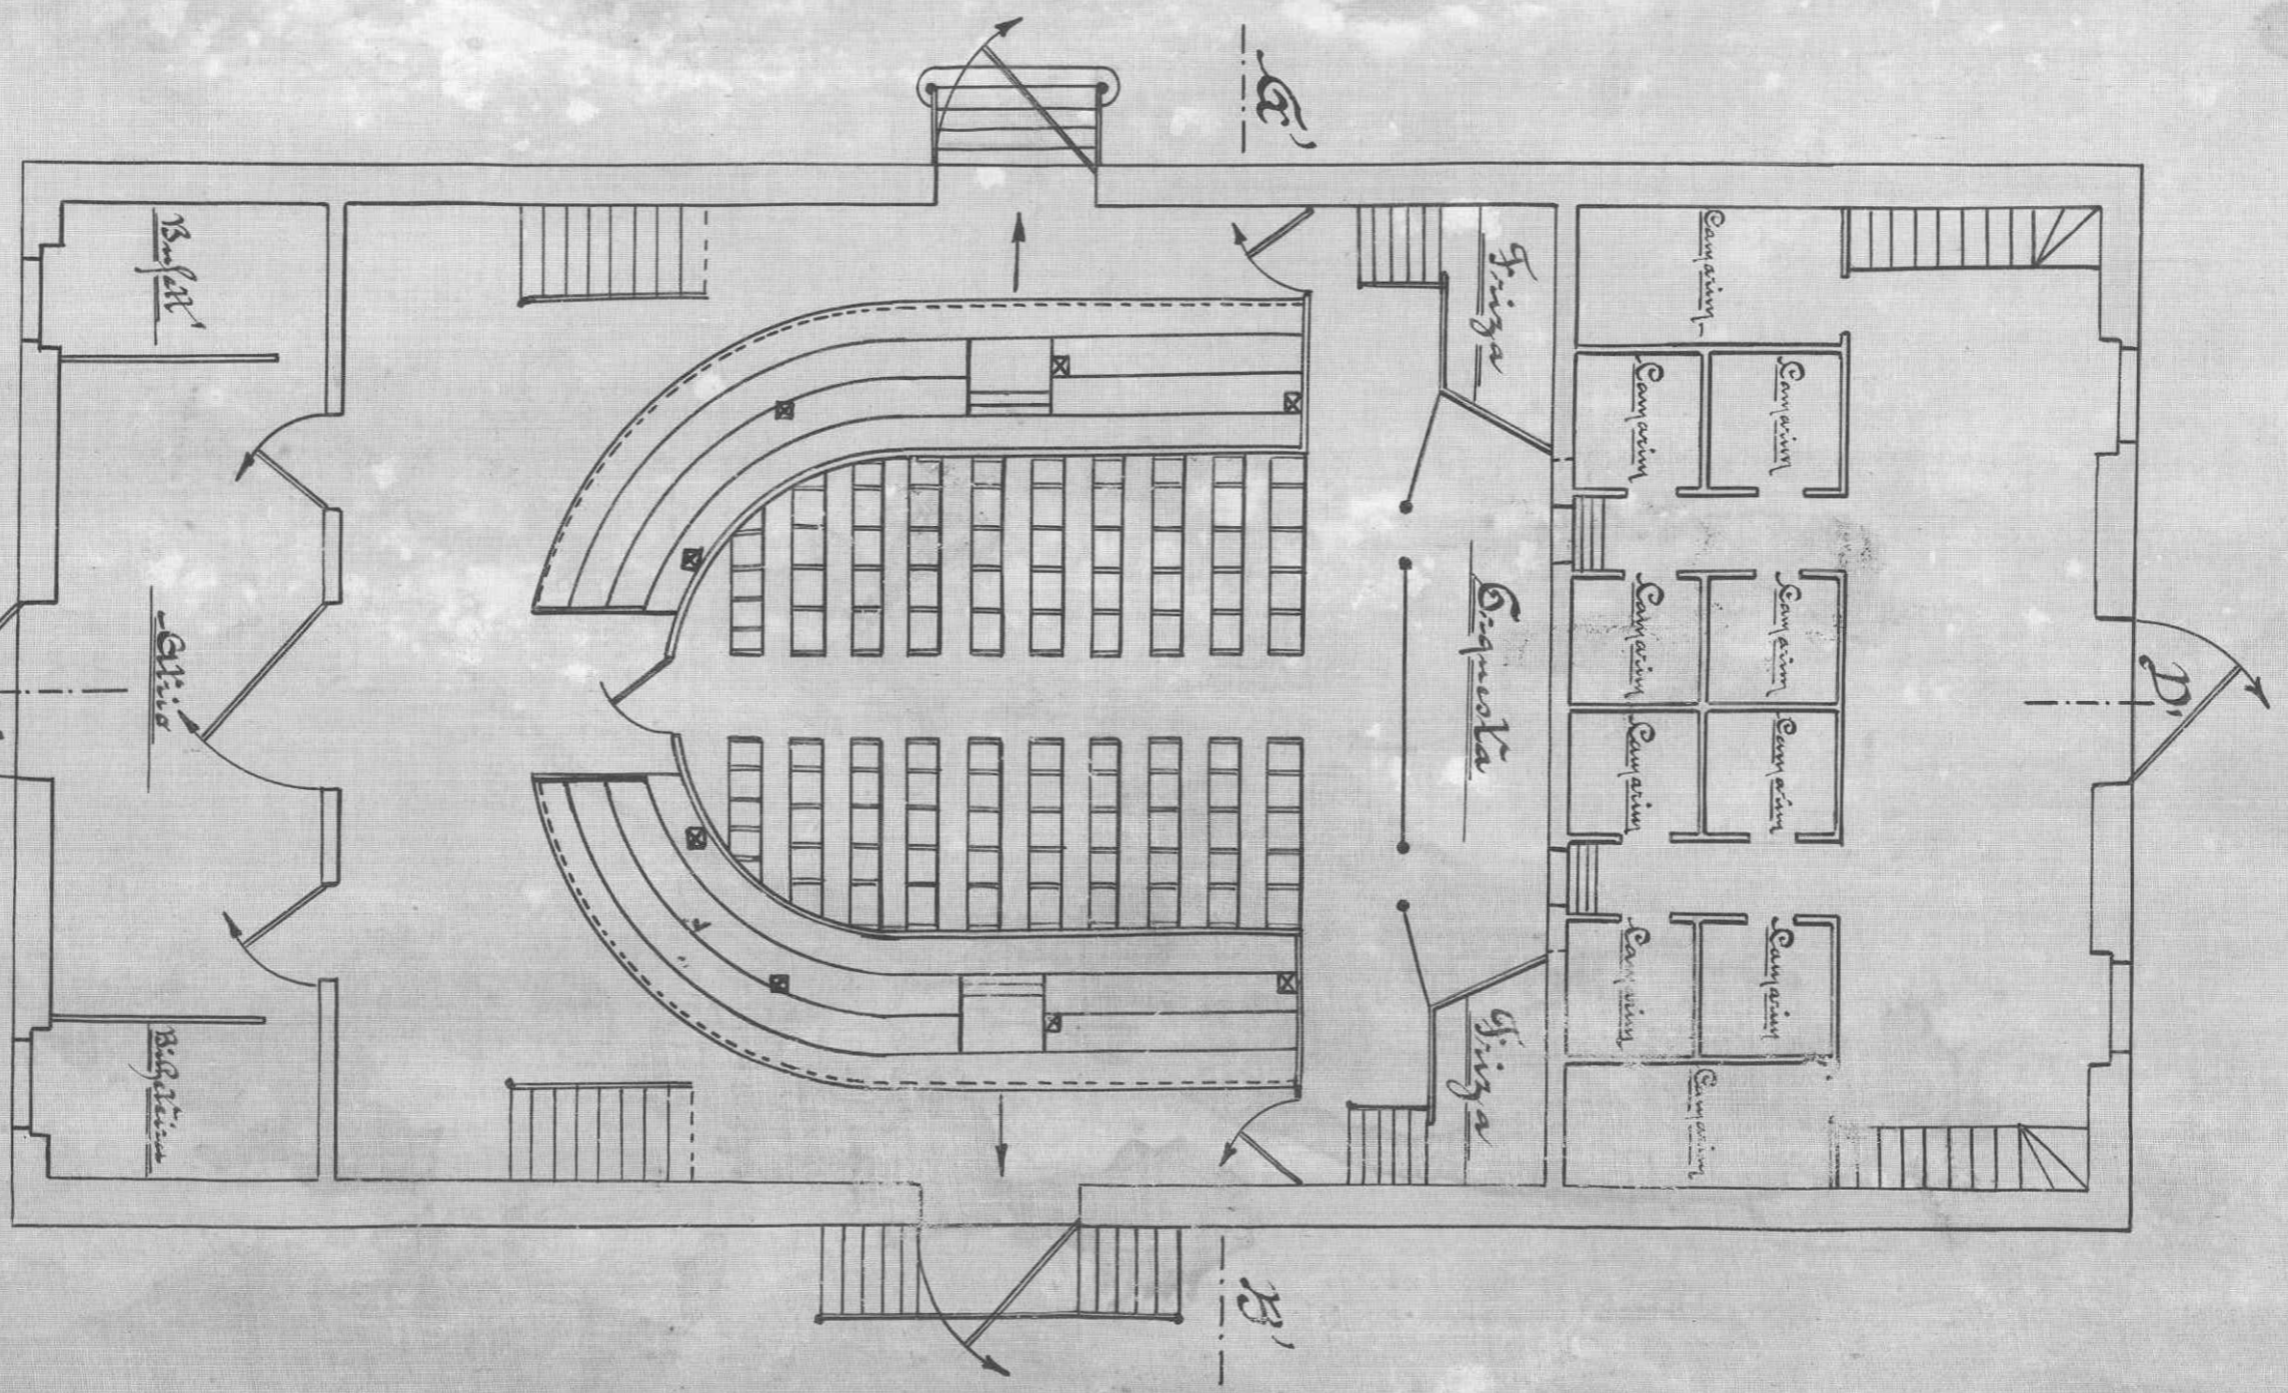

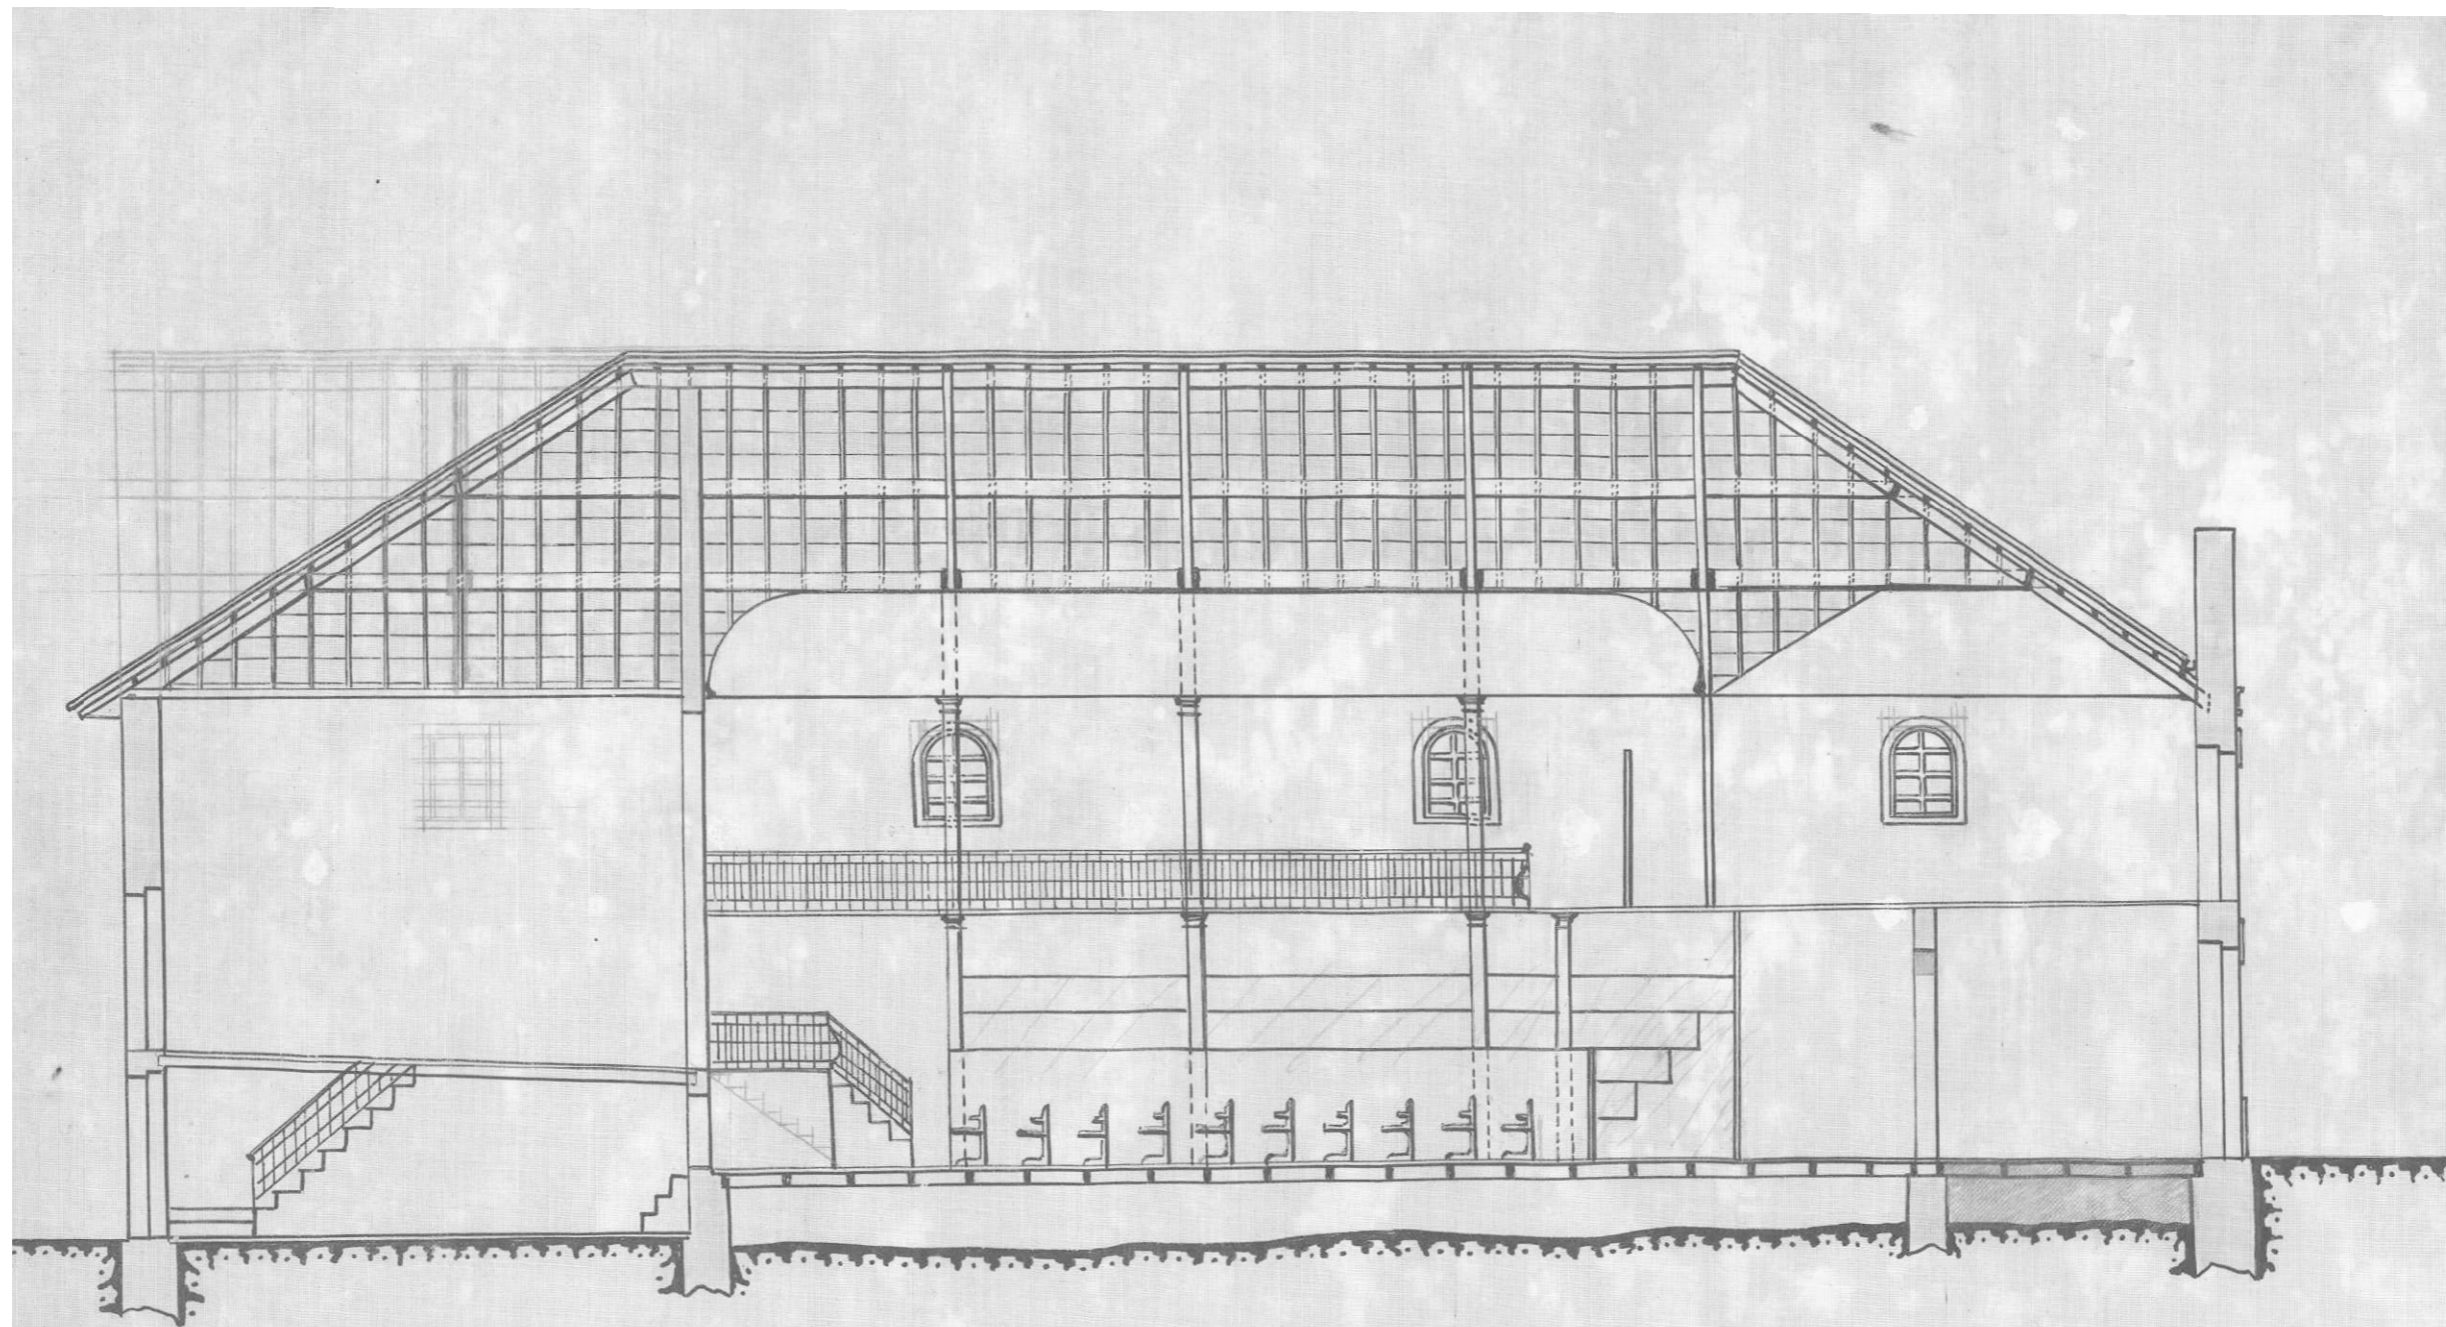

Corte longitudinal pela linha C-D e C'-D'



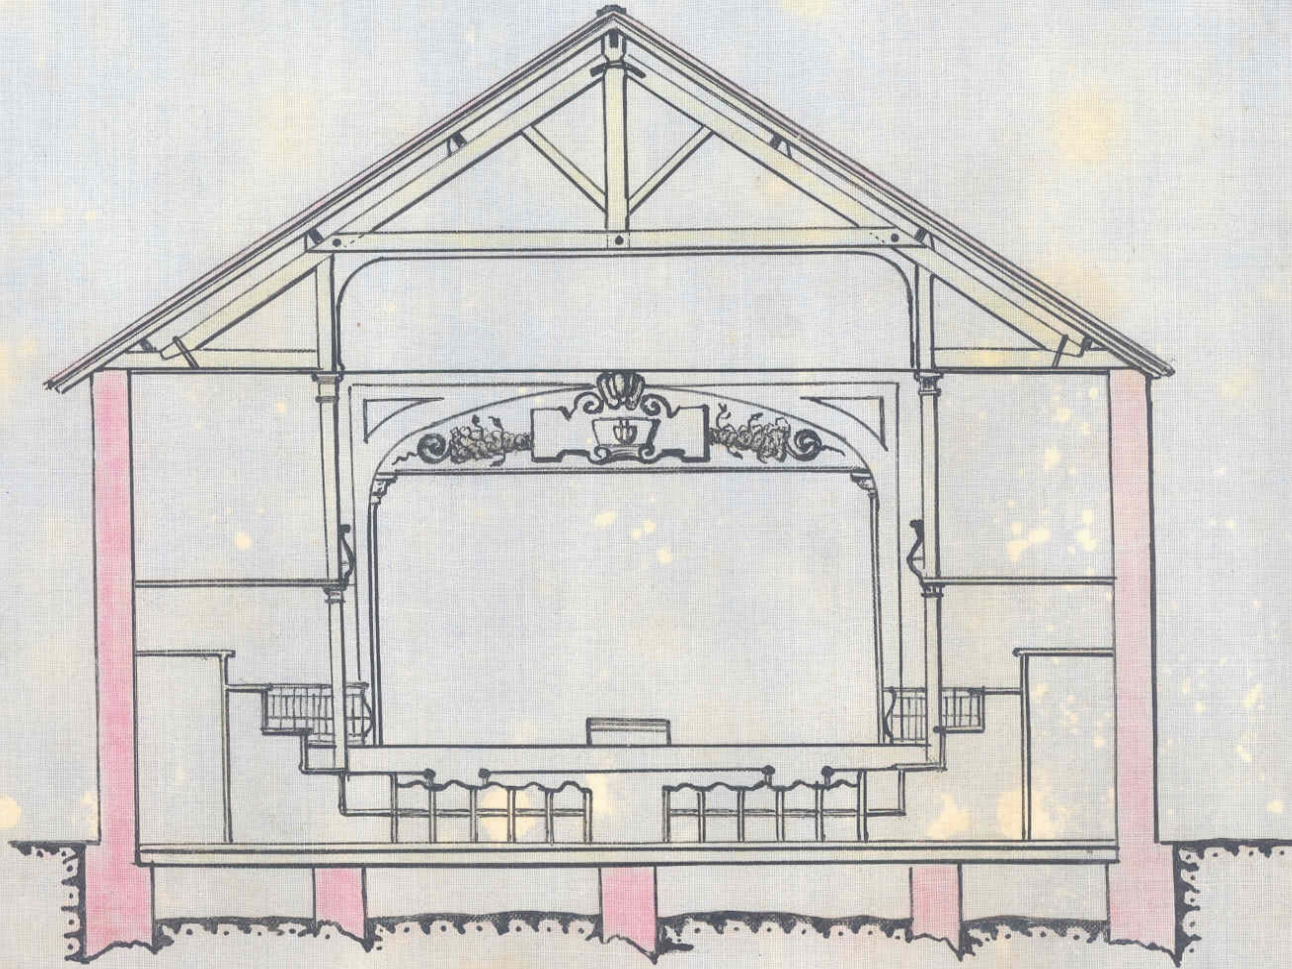

Corte Transversal pela linha A-B-A'B'